



Dieser Plan dient nicht als Verkaufsgrundlage und stellt eine unverbindliche Plankopie dar. Die Grundrisse verstehen sich vorbehaltlich architektonisch und technisch notwendiger Änderungen. Die Darstellung der Sanitär-gegenstände ist symbolhaft. Die Möblierung dient nur der Veranschaulichung.

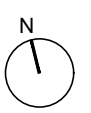

AMALGERGASSE 23 EINREICHUNG
OBERGESCHOSS
 DATUM 30.05.2022 M 1:100

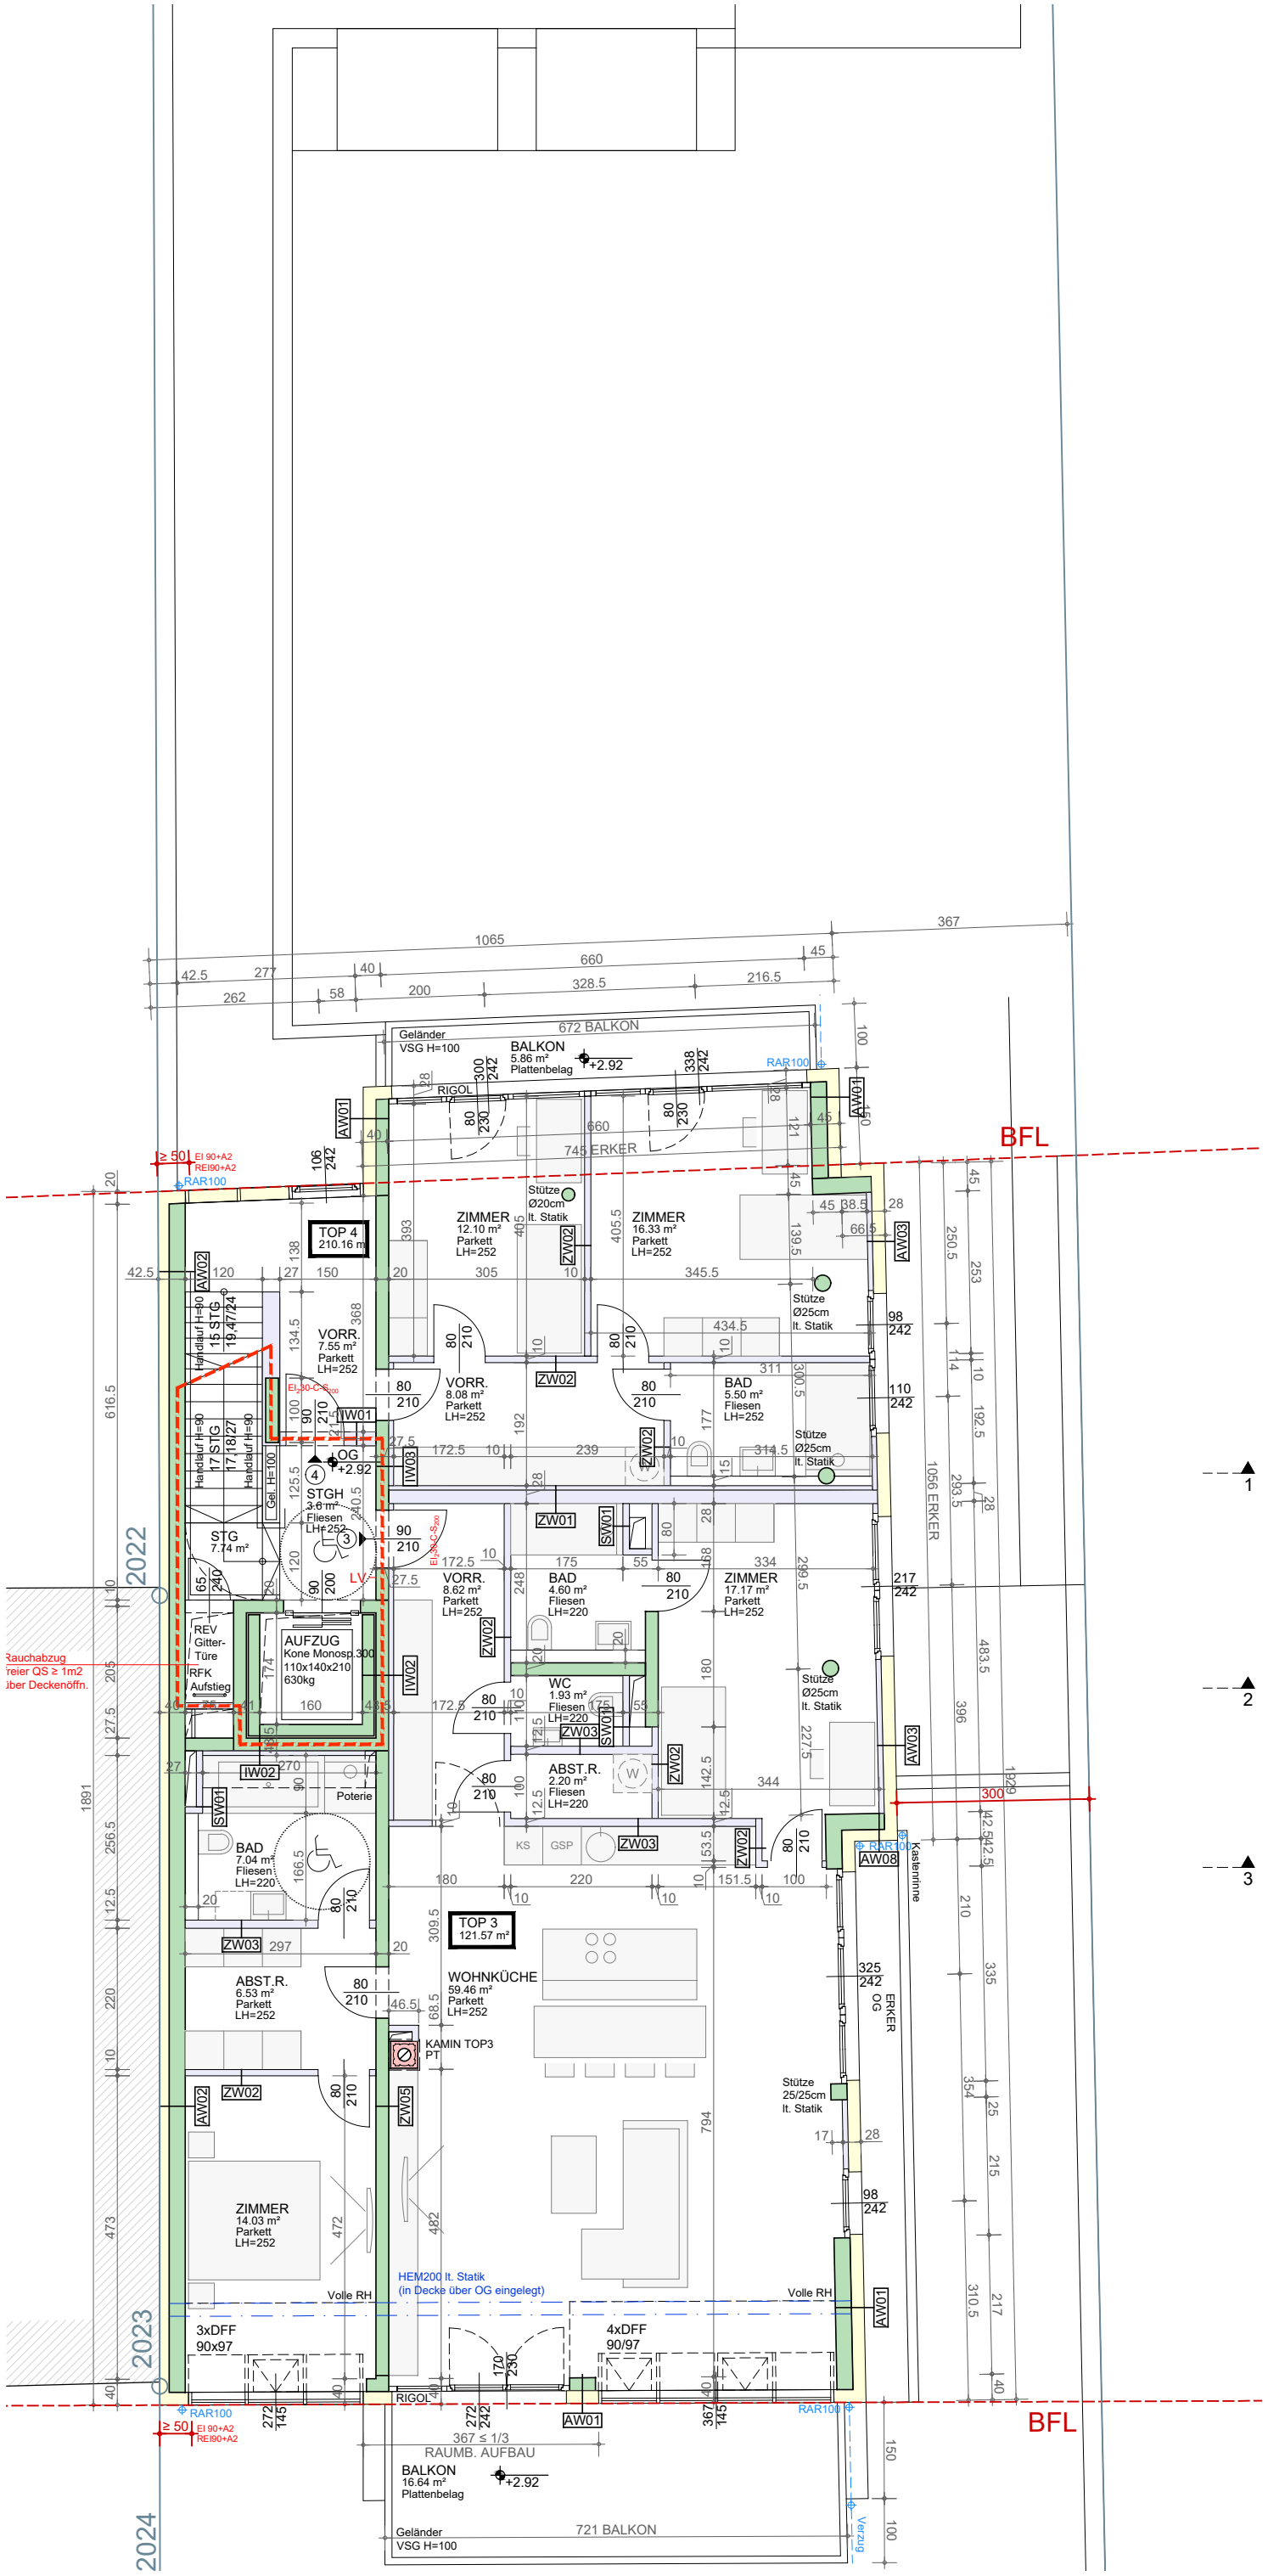