
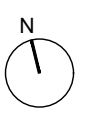


Dieser Plan dient nicht als Verkaufsgrundlage und stellt eine unverbindliche Plankopie dar. Die Grundrisse verstehen sich vorbehaltlich architektonisch und technisch notwendiger Änderungen. Die Darstellung der Sanitär-gegenstände ist symbolhaft. Die Möblierung dient nur der Veranschaulichung.

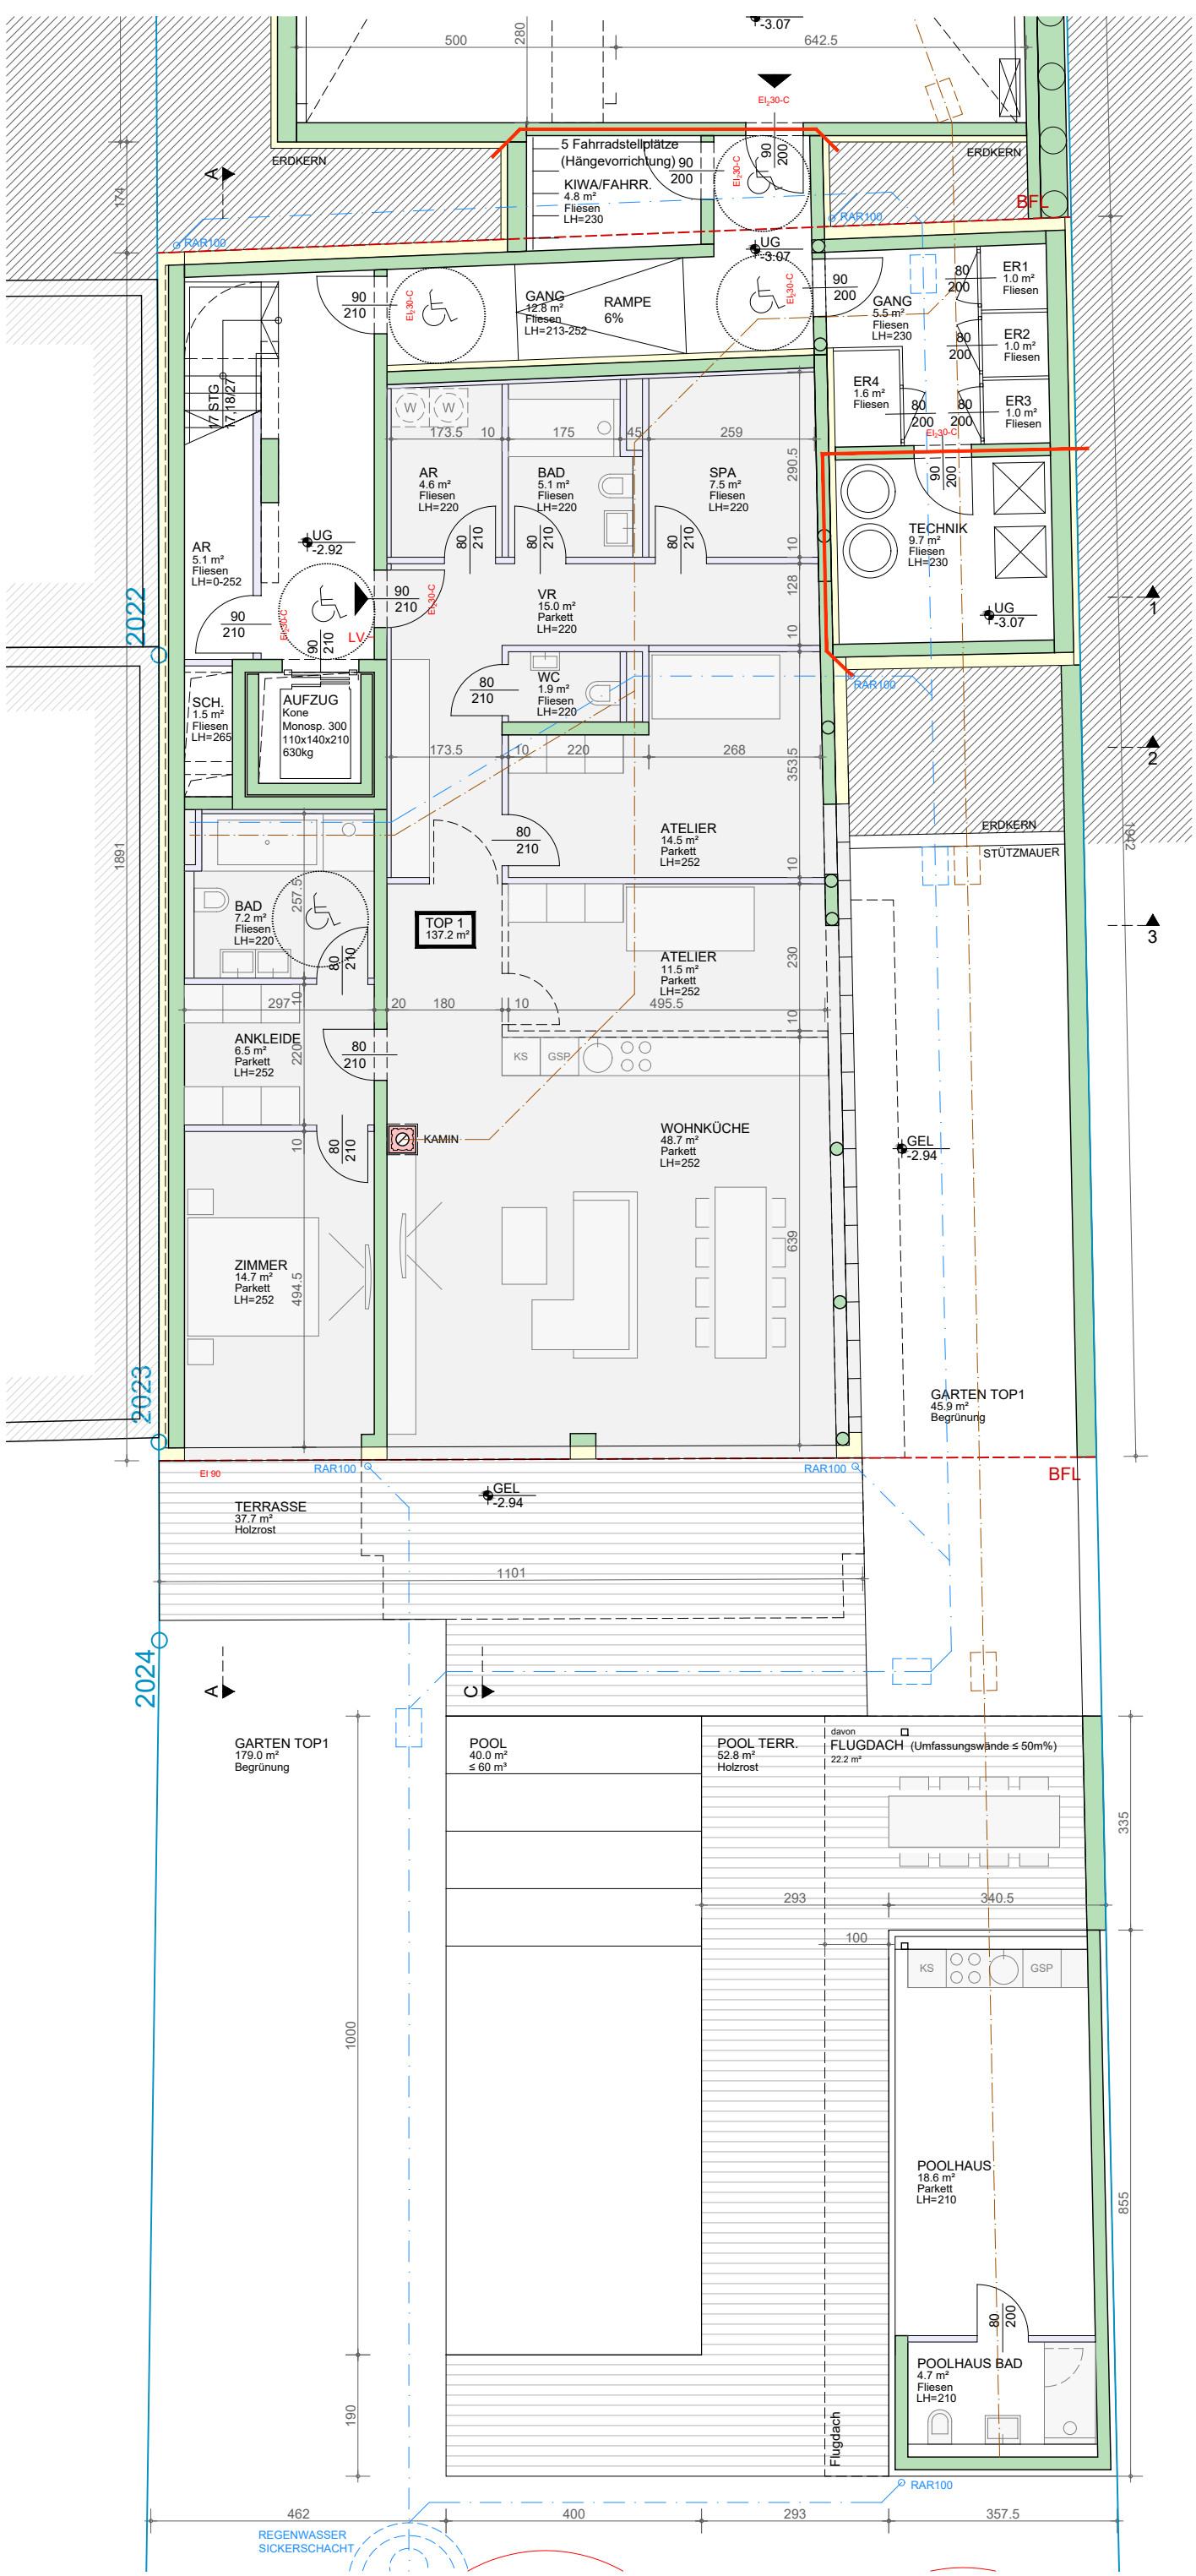

AMALGERGASSE 23  
 GARTENGESCHOSS  
 DATUM 30.07.2021  
 ENTWURF  
 M  
 1:100  
**REIM**  
 ARCHITEKT