
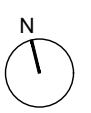




Dieser Plan dient nicht als Verkaufsgrundlage und stellt eine unverbindliche Plankopie dar. Die Grundrisse verstehen sich vorbehaltlich architektonisch und technisch notwendiger Änderungen. Die Darstellung der Sanitär-gegenstände ist symbolhaft. Die Möblierung dient nur der Veranschaulichung.

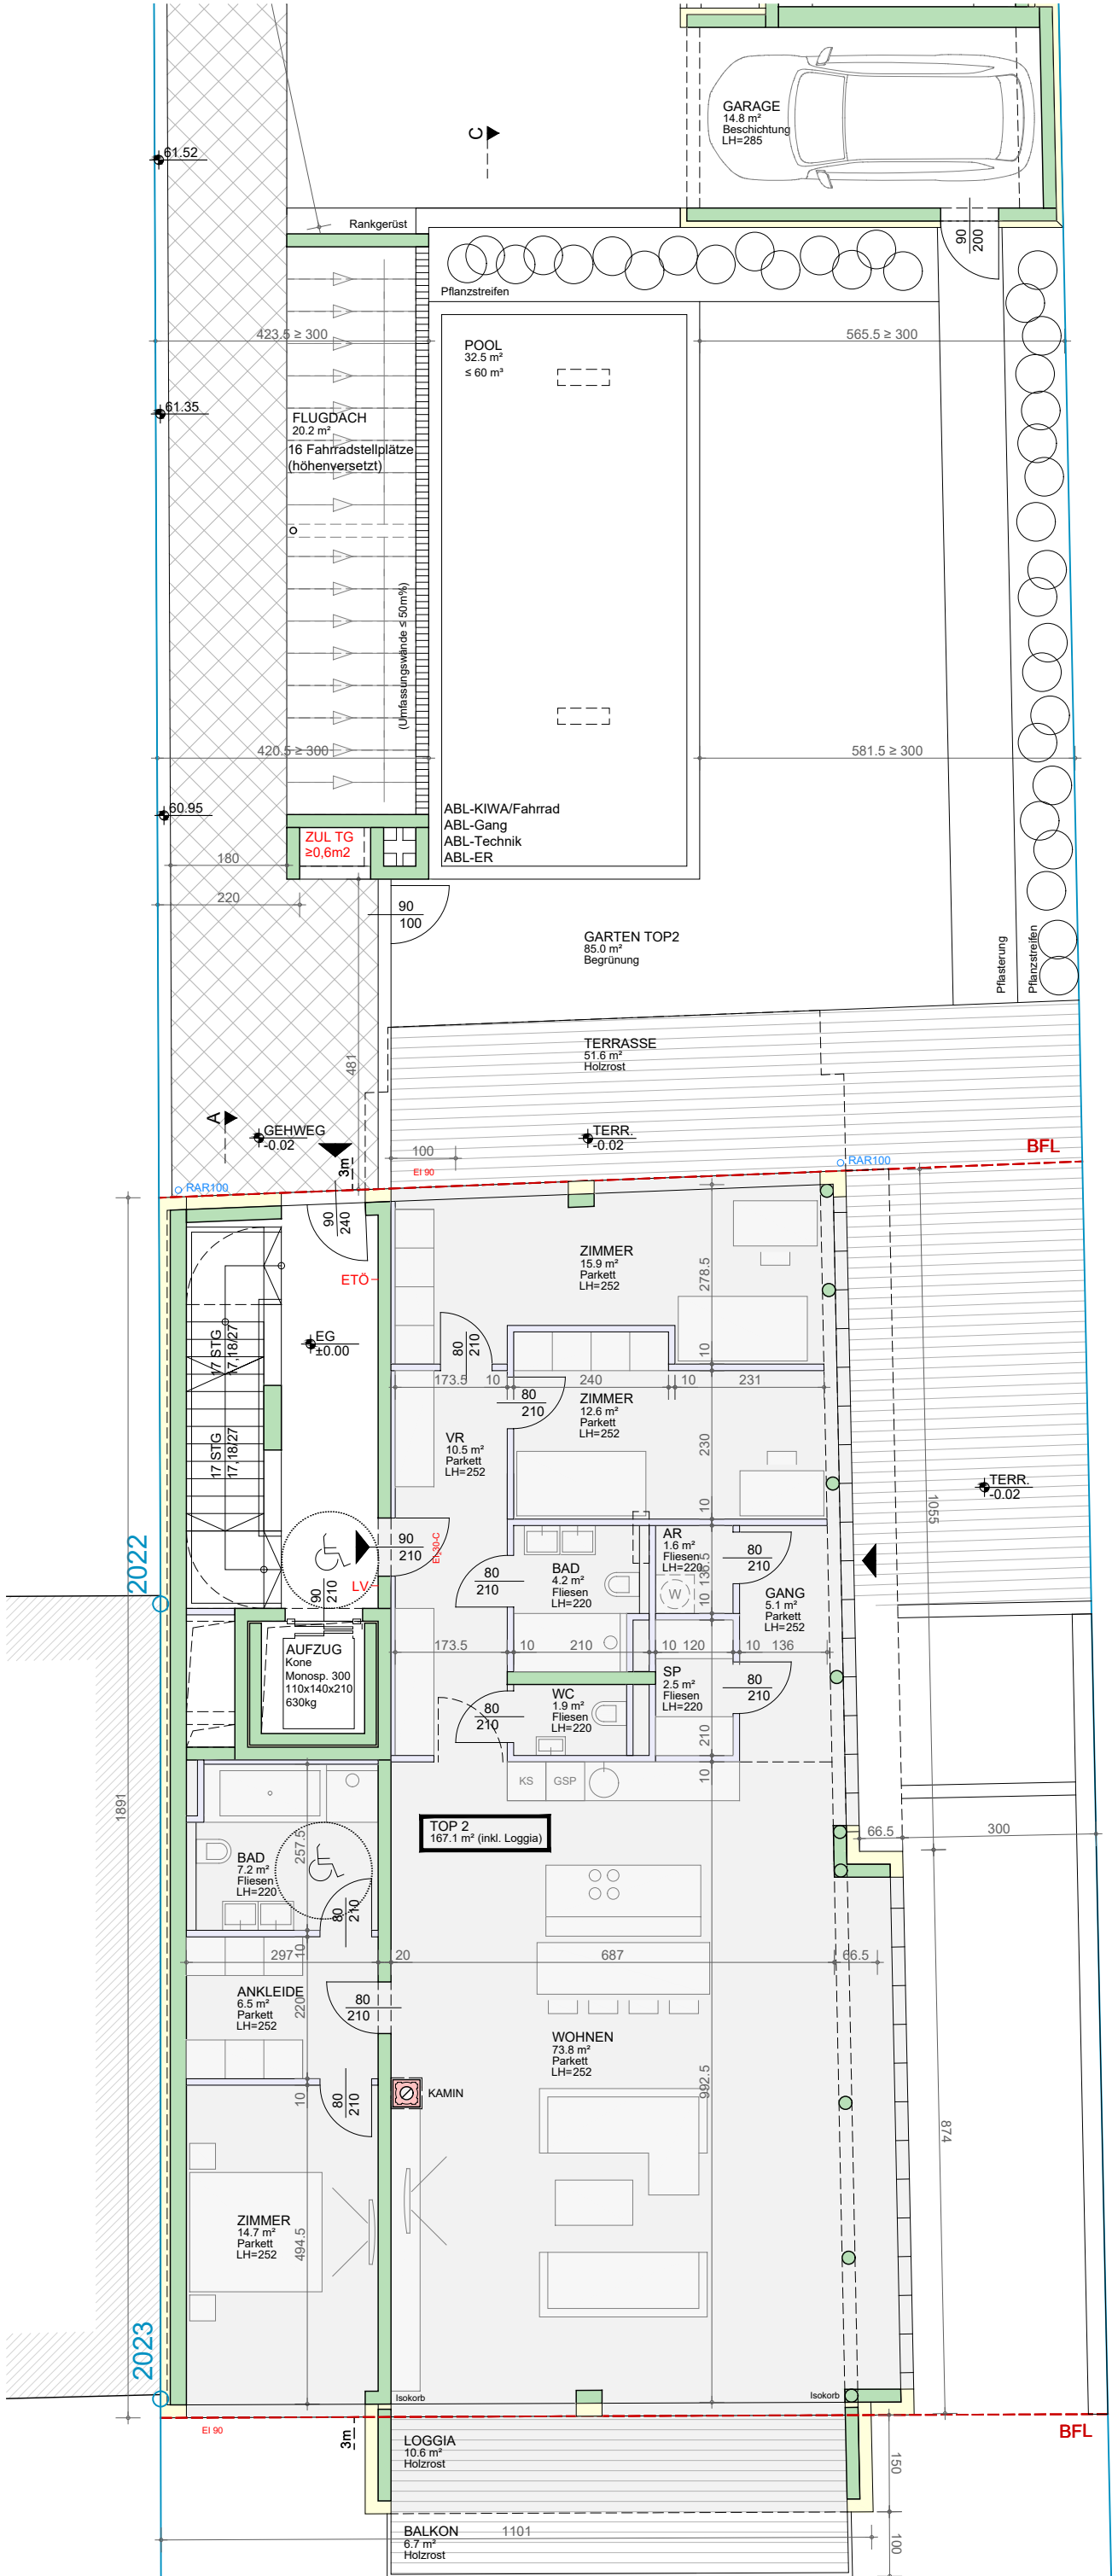

AMALGERGASSE 23  
**ERDGESCHOSS**  
 DATUM 30.07.2021 M 1:100

ENTWURF  
**REIM**  
 ARCHITEKT

Dieser Plan dient nicht als Verkaufsgrundlage und stellt eine unverbindliche Plankopie dar. Die Grundrisse verstehen sich vorbehaltlich architektonisch und technisch notwendiger Änderungen. Die Darstellung der Sanitär-gegenstände ist symbolhaft. Die Möblierung dient nur der Veranschaulichung.

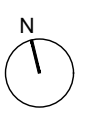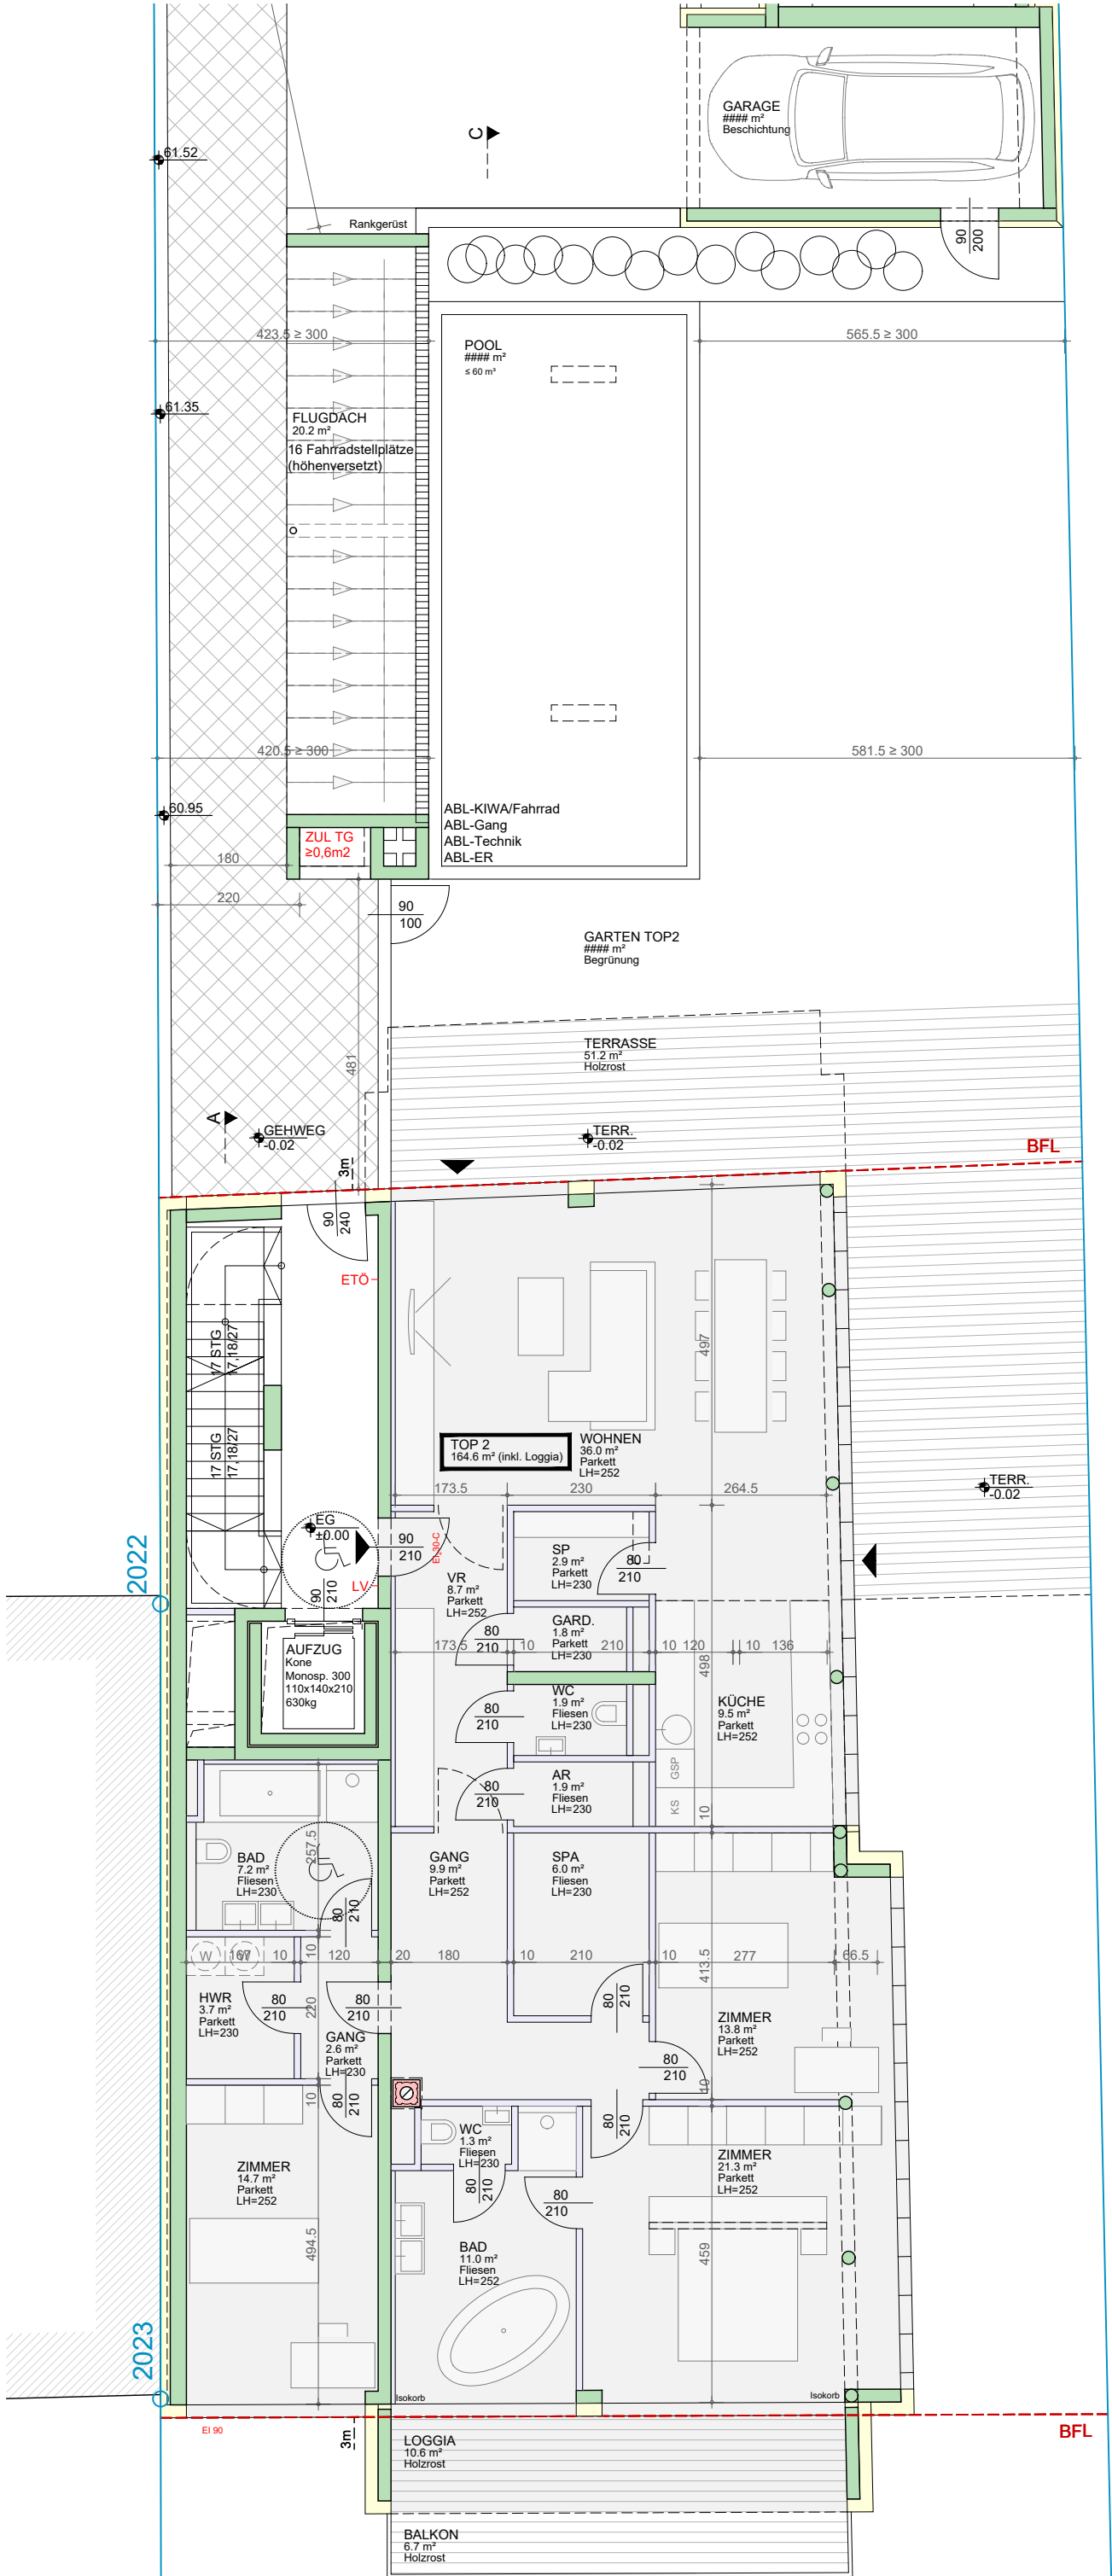

AMALGERGASSE 23  
 ERDGESCHOSS-VAR  
 DATUM 30.07.2021 M 1:100

ENTWURF  
**REIM**  
 ARCHITEKT